



---	Erstellt	relfe	20.07.2021
Rev.	Änderung	Name	Datum


 <p>Weitergabe sowie Vervielfältigung dieses Dokuments, Verwertung und Mittelung seines Inhaltes sind verboten, soweit nicht ausdrückliche gestattet. Zuwiderhandlungen verpflichten zu Schadensersatz. Alle Rechte für den Fall der Patent-, Gebrauchsmuster- oder Geschmacksmustereintragungen vorbehalten.</p>	Kondensatwanne Kowan R32	
	Typ: 102509	
	Kunde:	
▪ Ikutech e.K. ▪ Bosenheimer Straße 284d ▪ 55543 Bad Kreuznach ▪ ▪ Tel.: 0671 20272700 ▪		Maßstab -


BAUTEILLISTE

OBJEKT	ANZAHL	BAUTEILNUMMER	BESCHREIBUNG
1	1	102509-1	Decke
2	1	102509-2	Grundwanne
3	1	102509-3	Heizdraht
4	2	329003001	Einschieber / Wasserabweiser

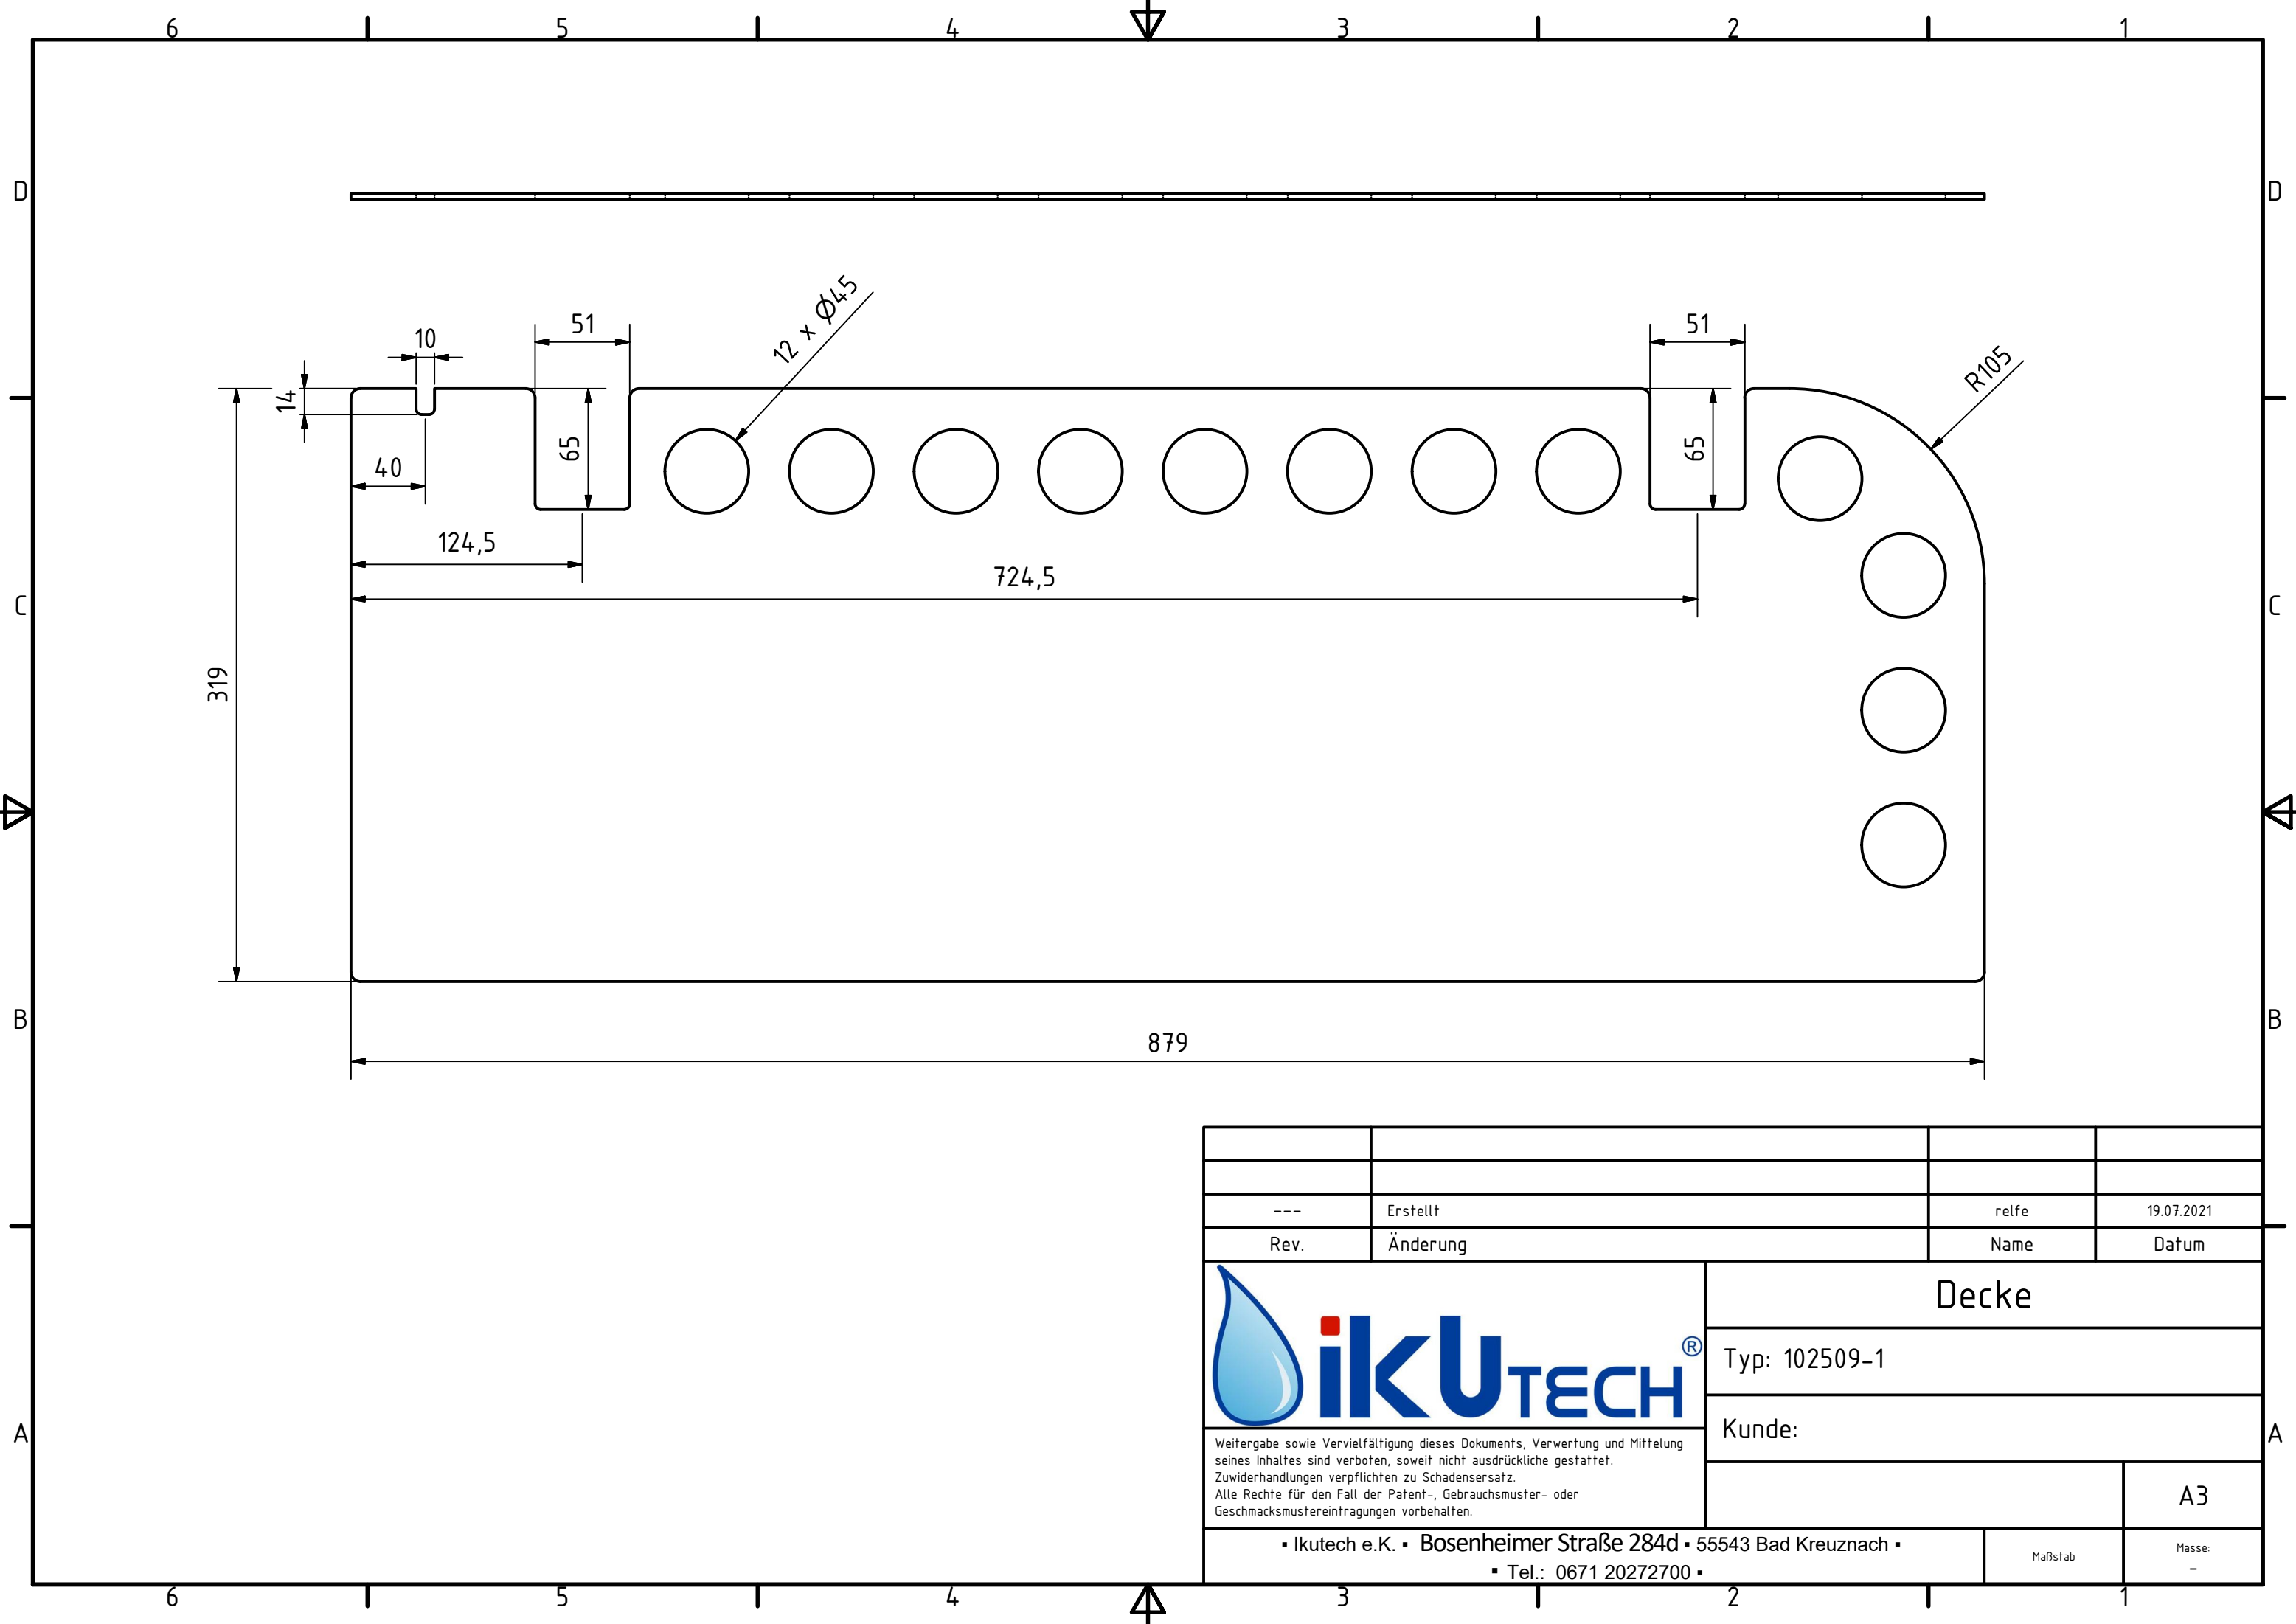

---	Erstellt	relfe	19.07.2021
Rev.	Änderung	Name	Datum
		Decke	
		Typ: 102509-1	
		Kunde:	
<small>Weitergabe sowie Vervielfältigung dieses Dokuments, Verwertung und Mittelung seines Inhaltes sind verboten, soweit nicht ausdrückliche gestattet. Zuwiderhandlungen verpflichten zu Schadensersatz. Alle Rechte für den Fall der Patent-, Gebrauchsmuster- oder Geschmacksmustereintragungen vorbehalten.</small>		A3	
		▪ Ikutech e.K. ▪ Bosenheimer Straße 284d ▪ 55543 Bad Kreuznach ▪ ▪ Tel.: 0671 20272700 ▪	
		Maßstab	Masse: -

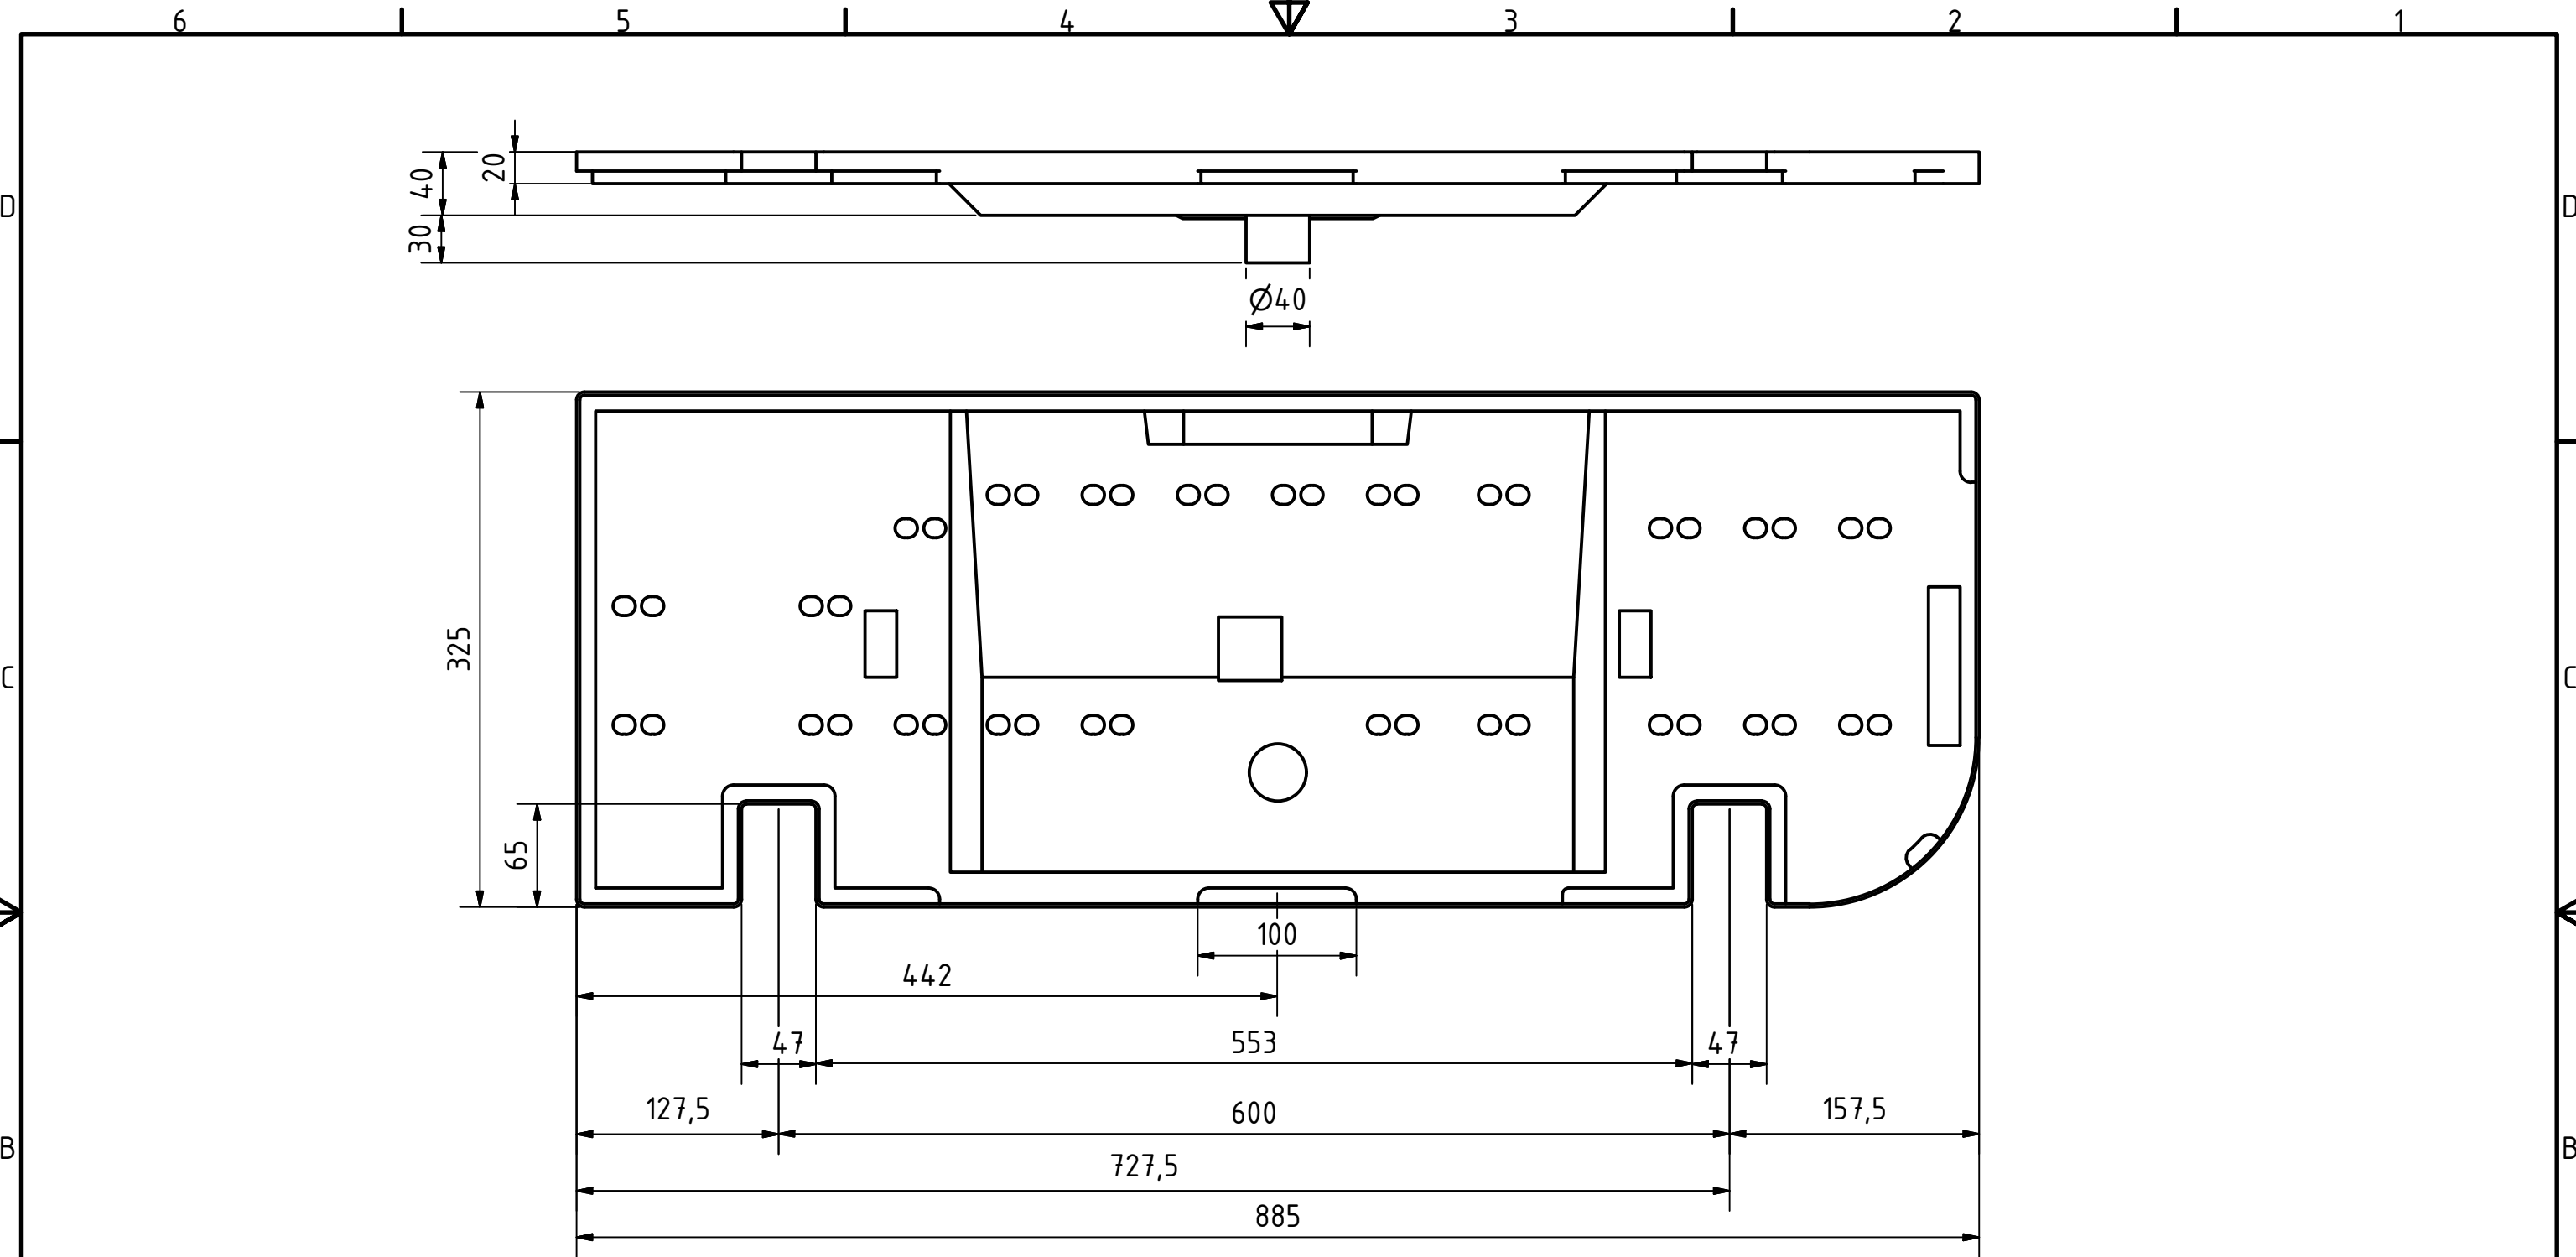

---	Erstellt	relfe	19.07.2021
Rev.	Änderung	Name	Datum
		Grundwanne	
		Typ: 102509-2	
		Kunde:	
<small>Weitergabe sowie Vervielfältigung dieses Dokuments, Verwertung und Mittelung seines Inhaltes sind verboten, soweit nicht ausdrückliche gestattet. Zuwiderhandlungen verpflichten zu Schadensersatz. Alle Rechte für den Fall der Patent-, Gebrauchsmuster- oder Geschmacksmustereintragungen vorbehalten.</small>		A3	
		▪ Ikutech e.K. ▪ Bosenheimer Straße 284d ▪ 55543 Bad Kreuznach ▪ ▪ Tel.: 0671 20272700 ▪	
		Maßstab	Masse: -